


# Фасад А-Д

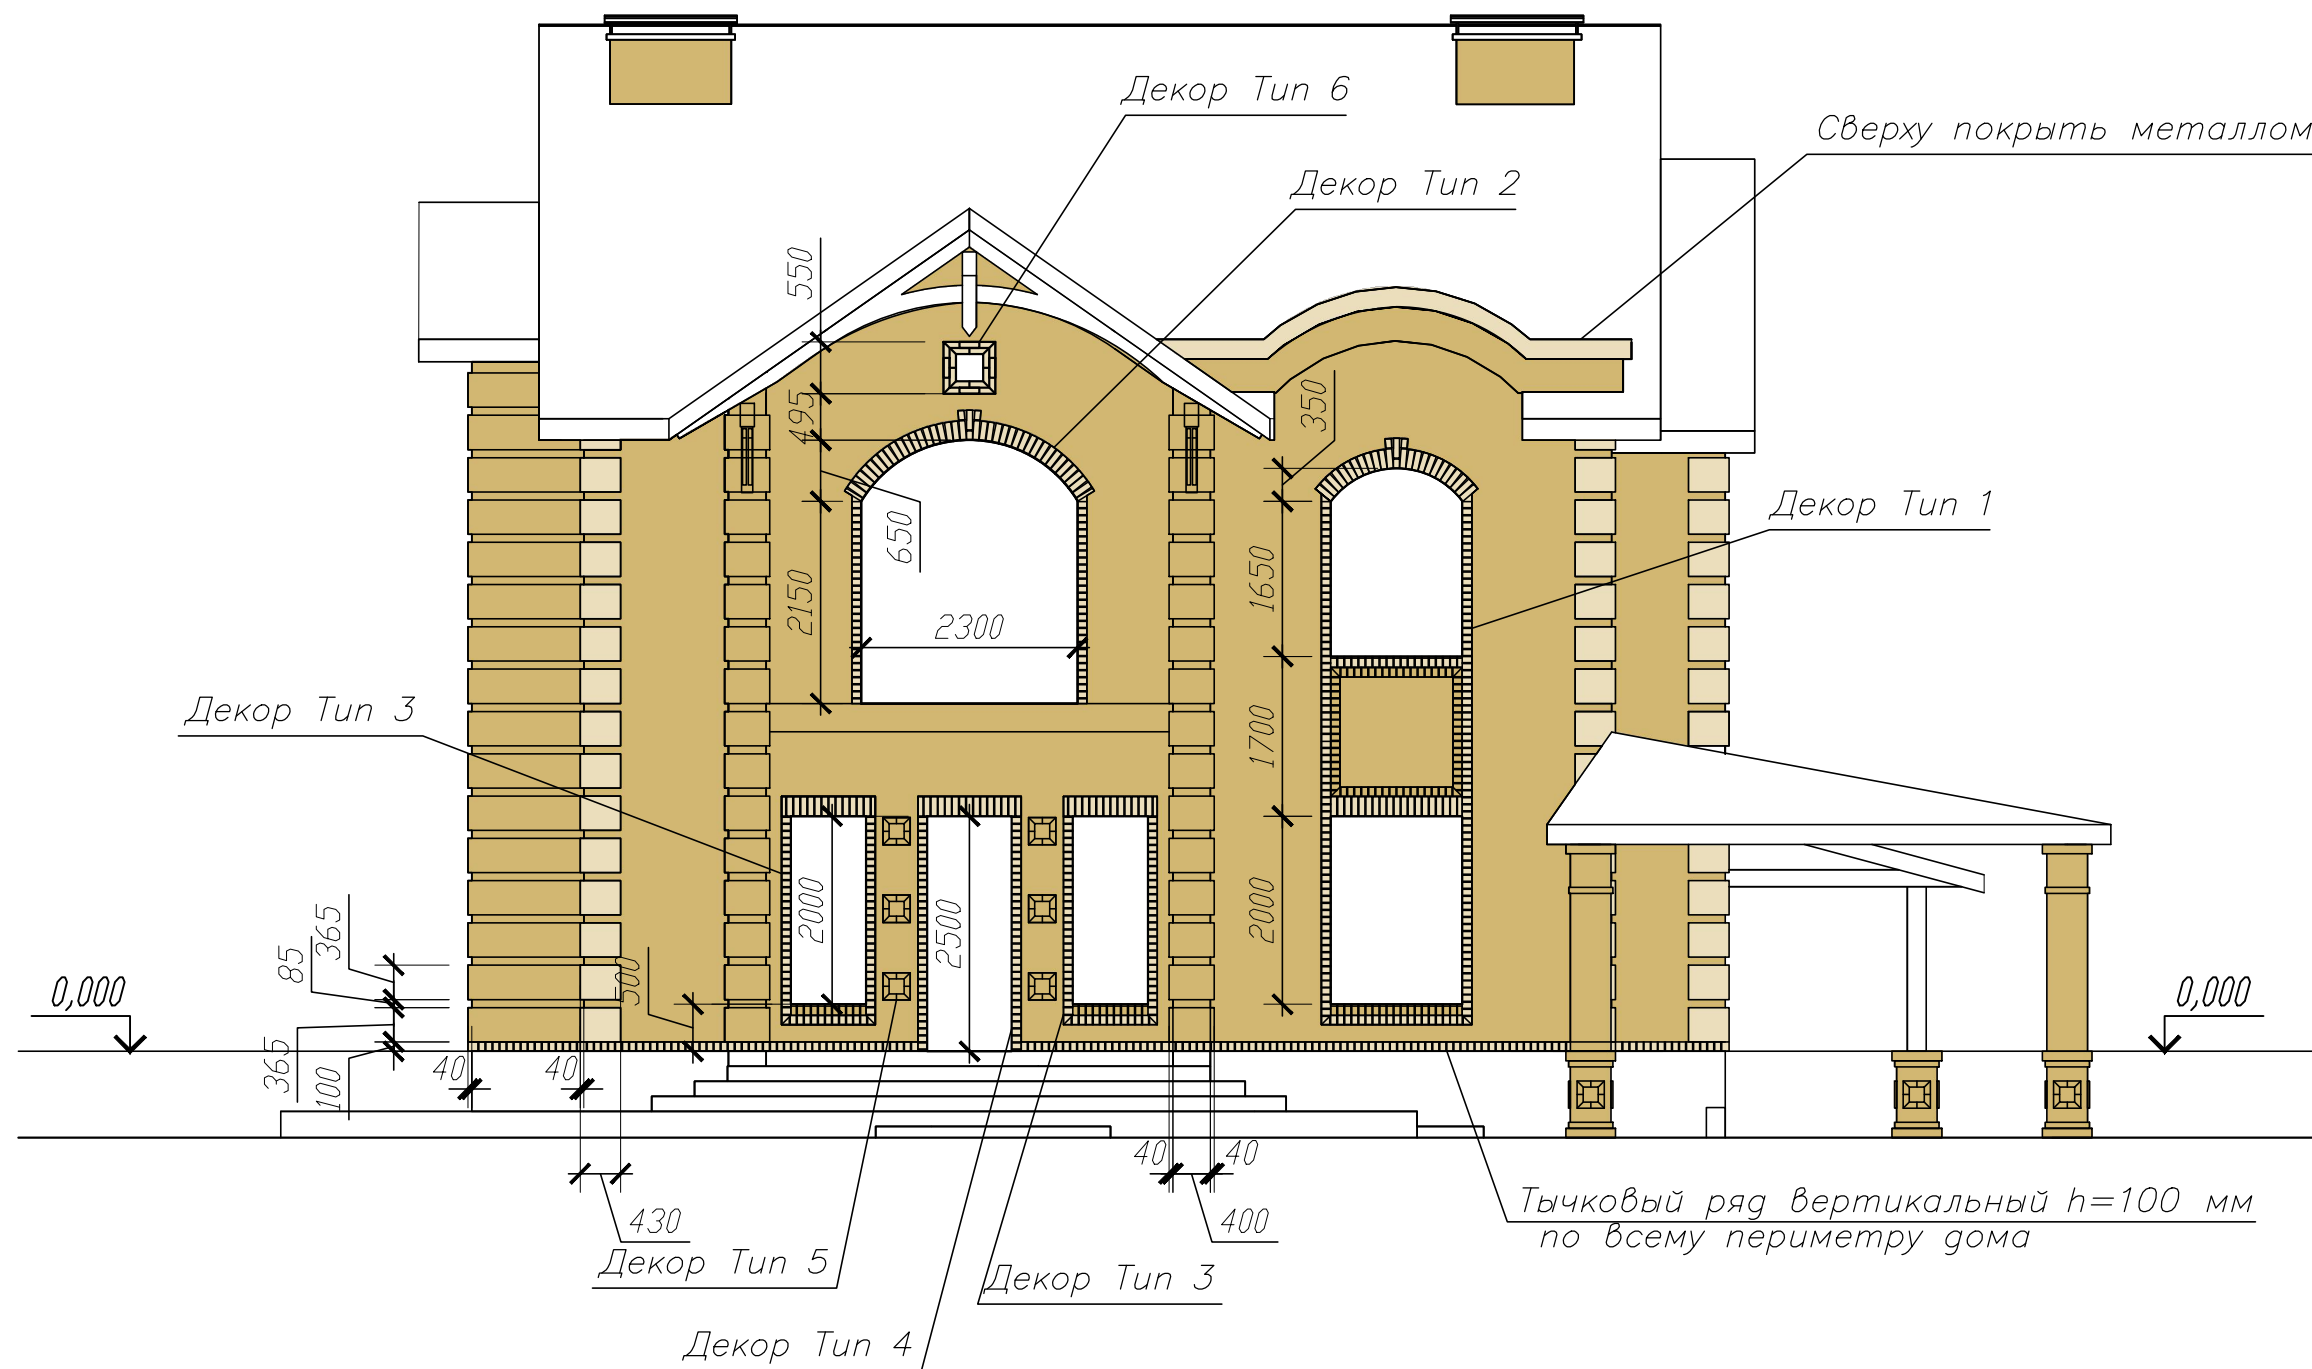

## Условные обозначения

- Бежевый кирпич Vandersanden Toscane 210x100x65 мм
- Белый кирпич Vandersanden Zena 210x100x65 мм

Все обрамления окон выступают из плоскости стены на 50 мм, замковые камни на 80 мм.