



Фасад 1-5

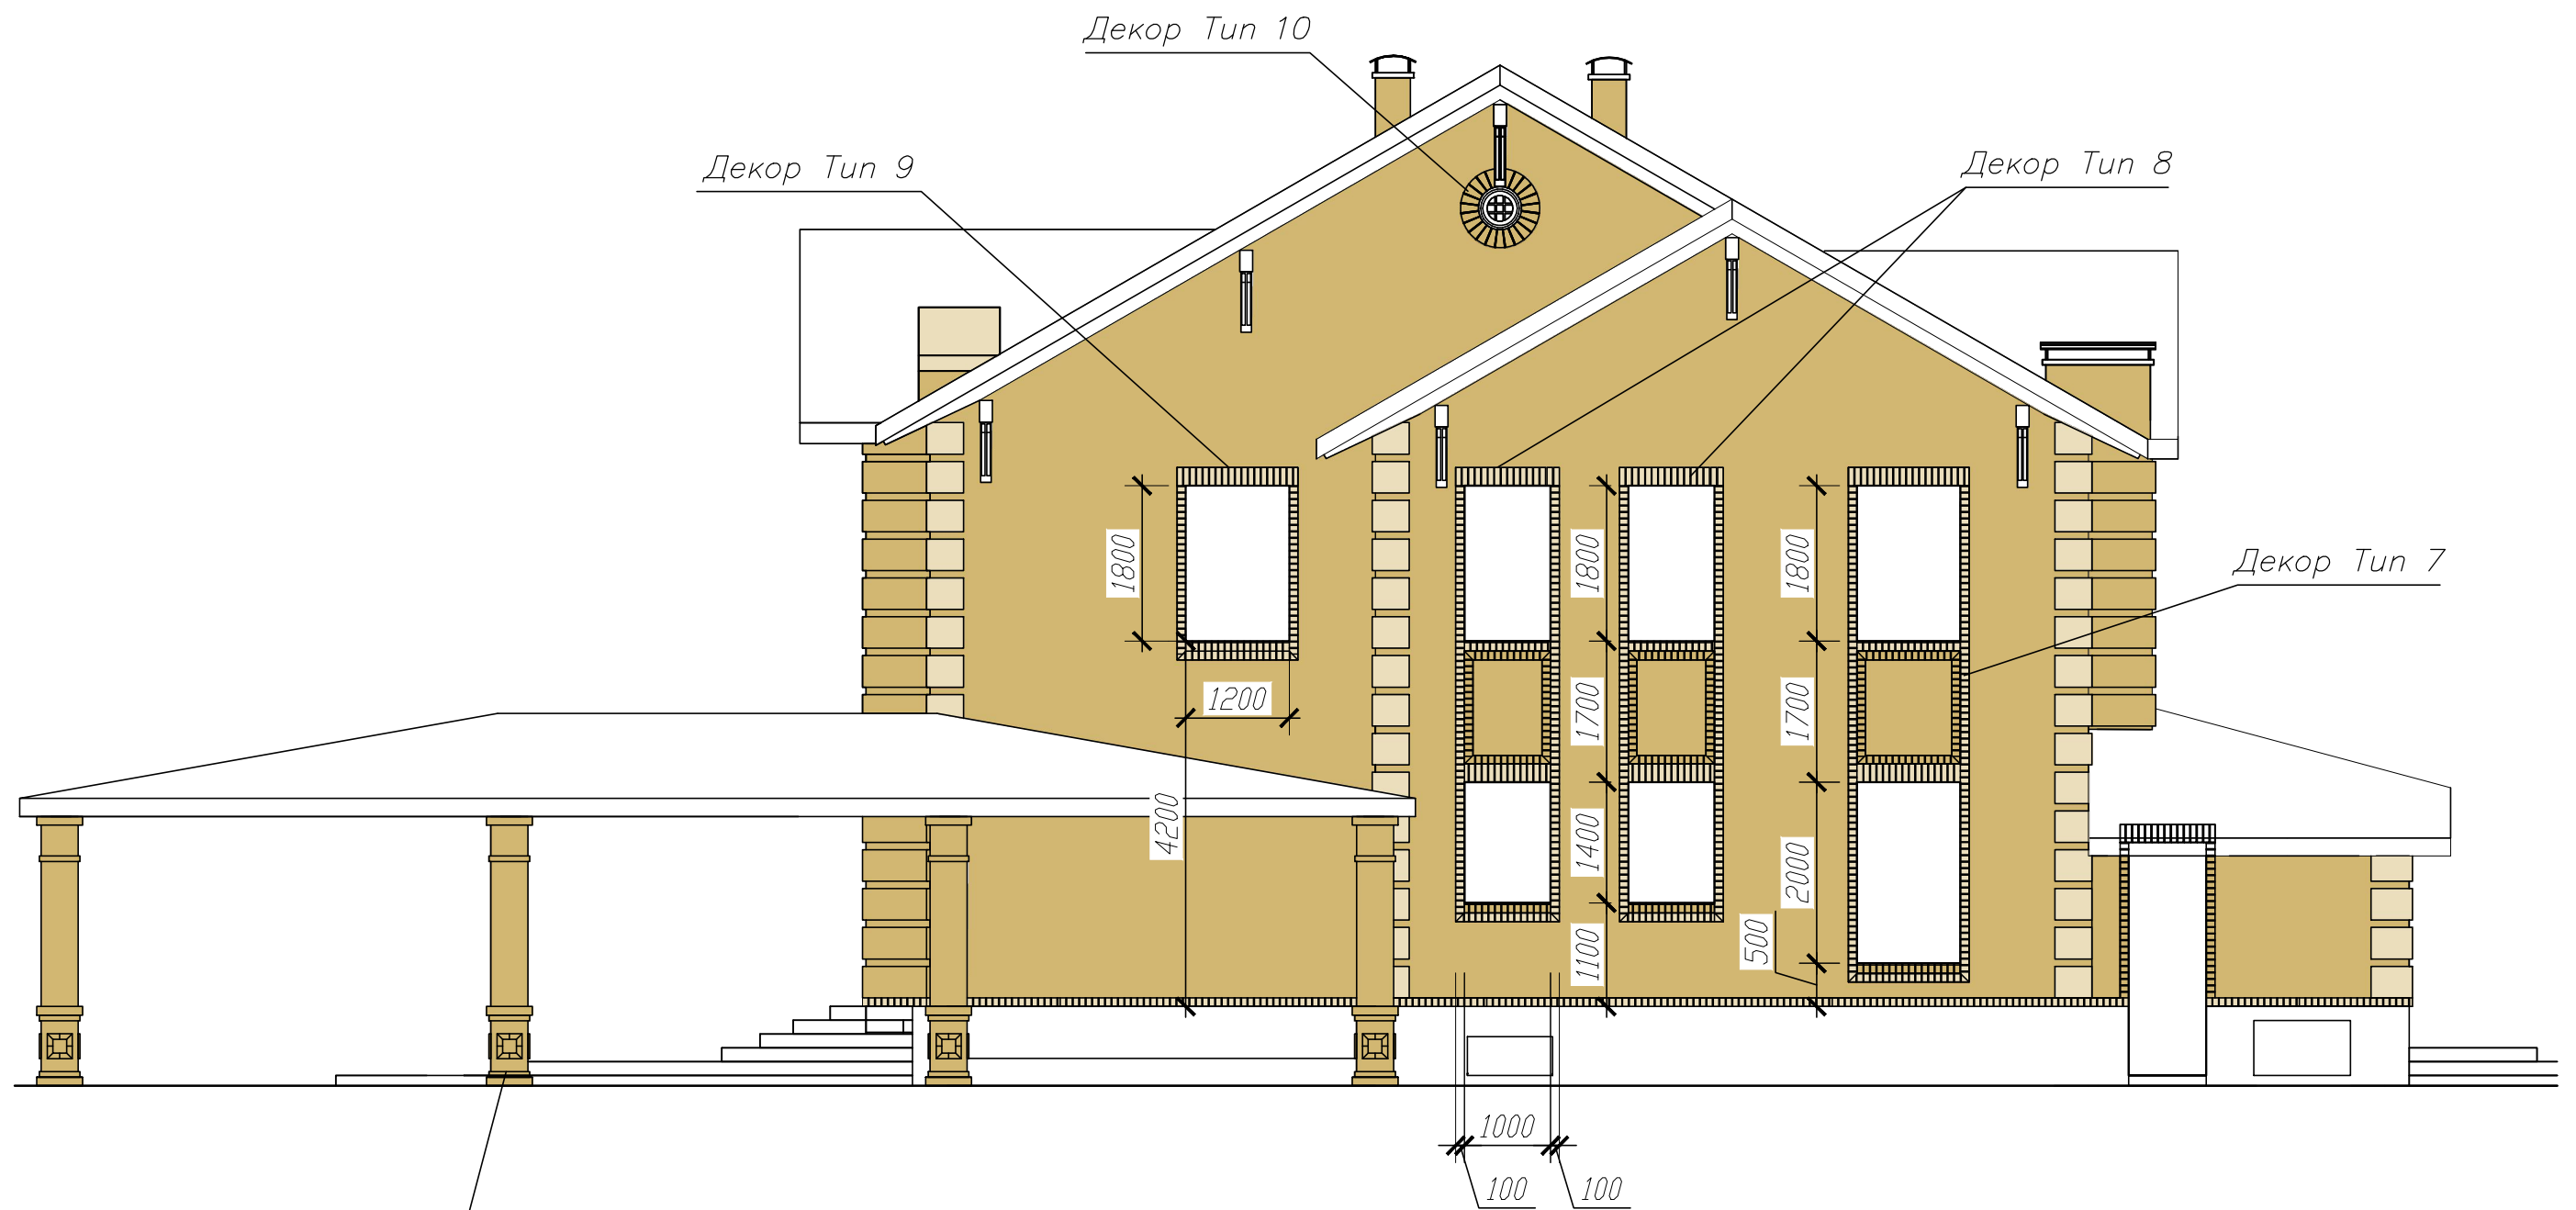

Декор Тип 17

Условные обозначения

-  Бежевый кирпич Vandersanden Toscane 210x100x65 мм
-  Белый кирпич Vandersanden Zena 210x100x65 мм