


Фасад Д-А

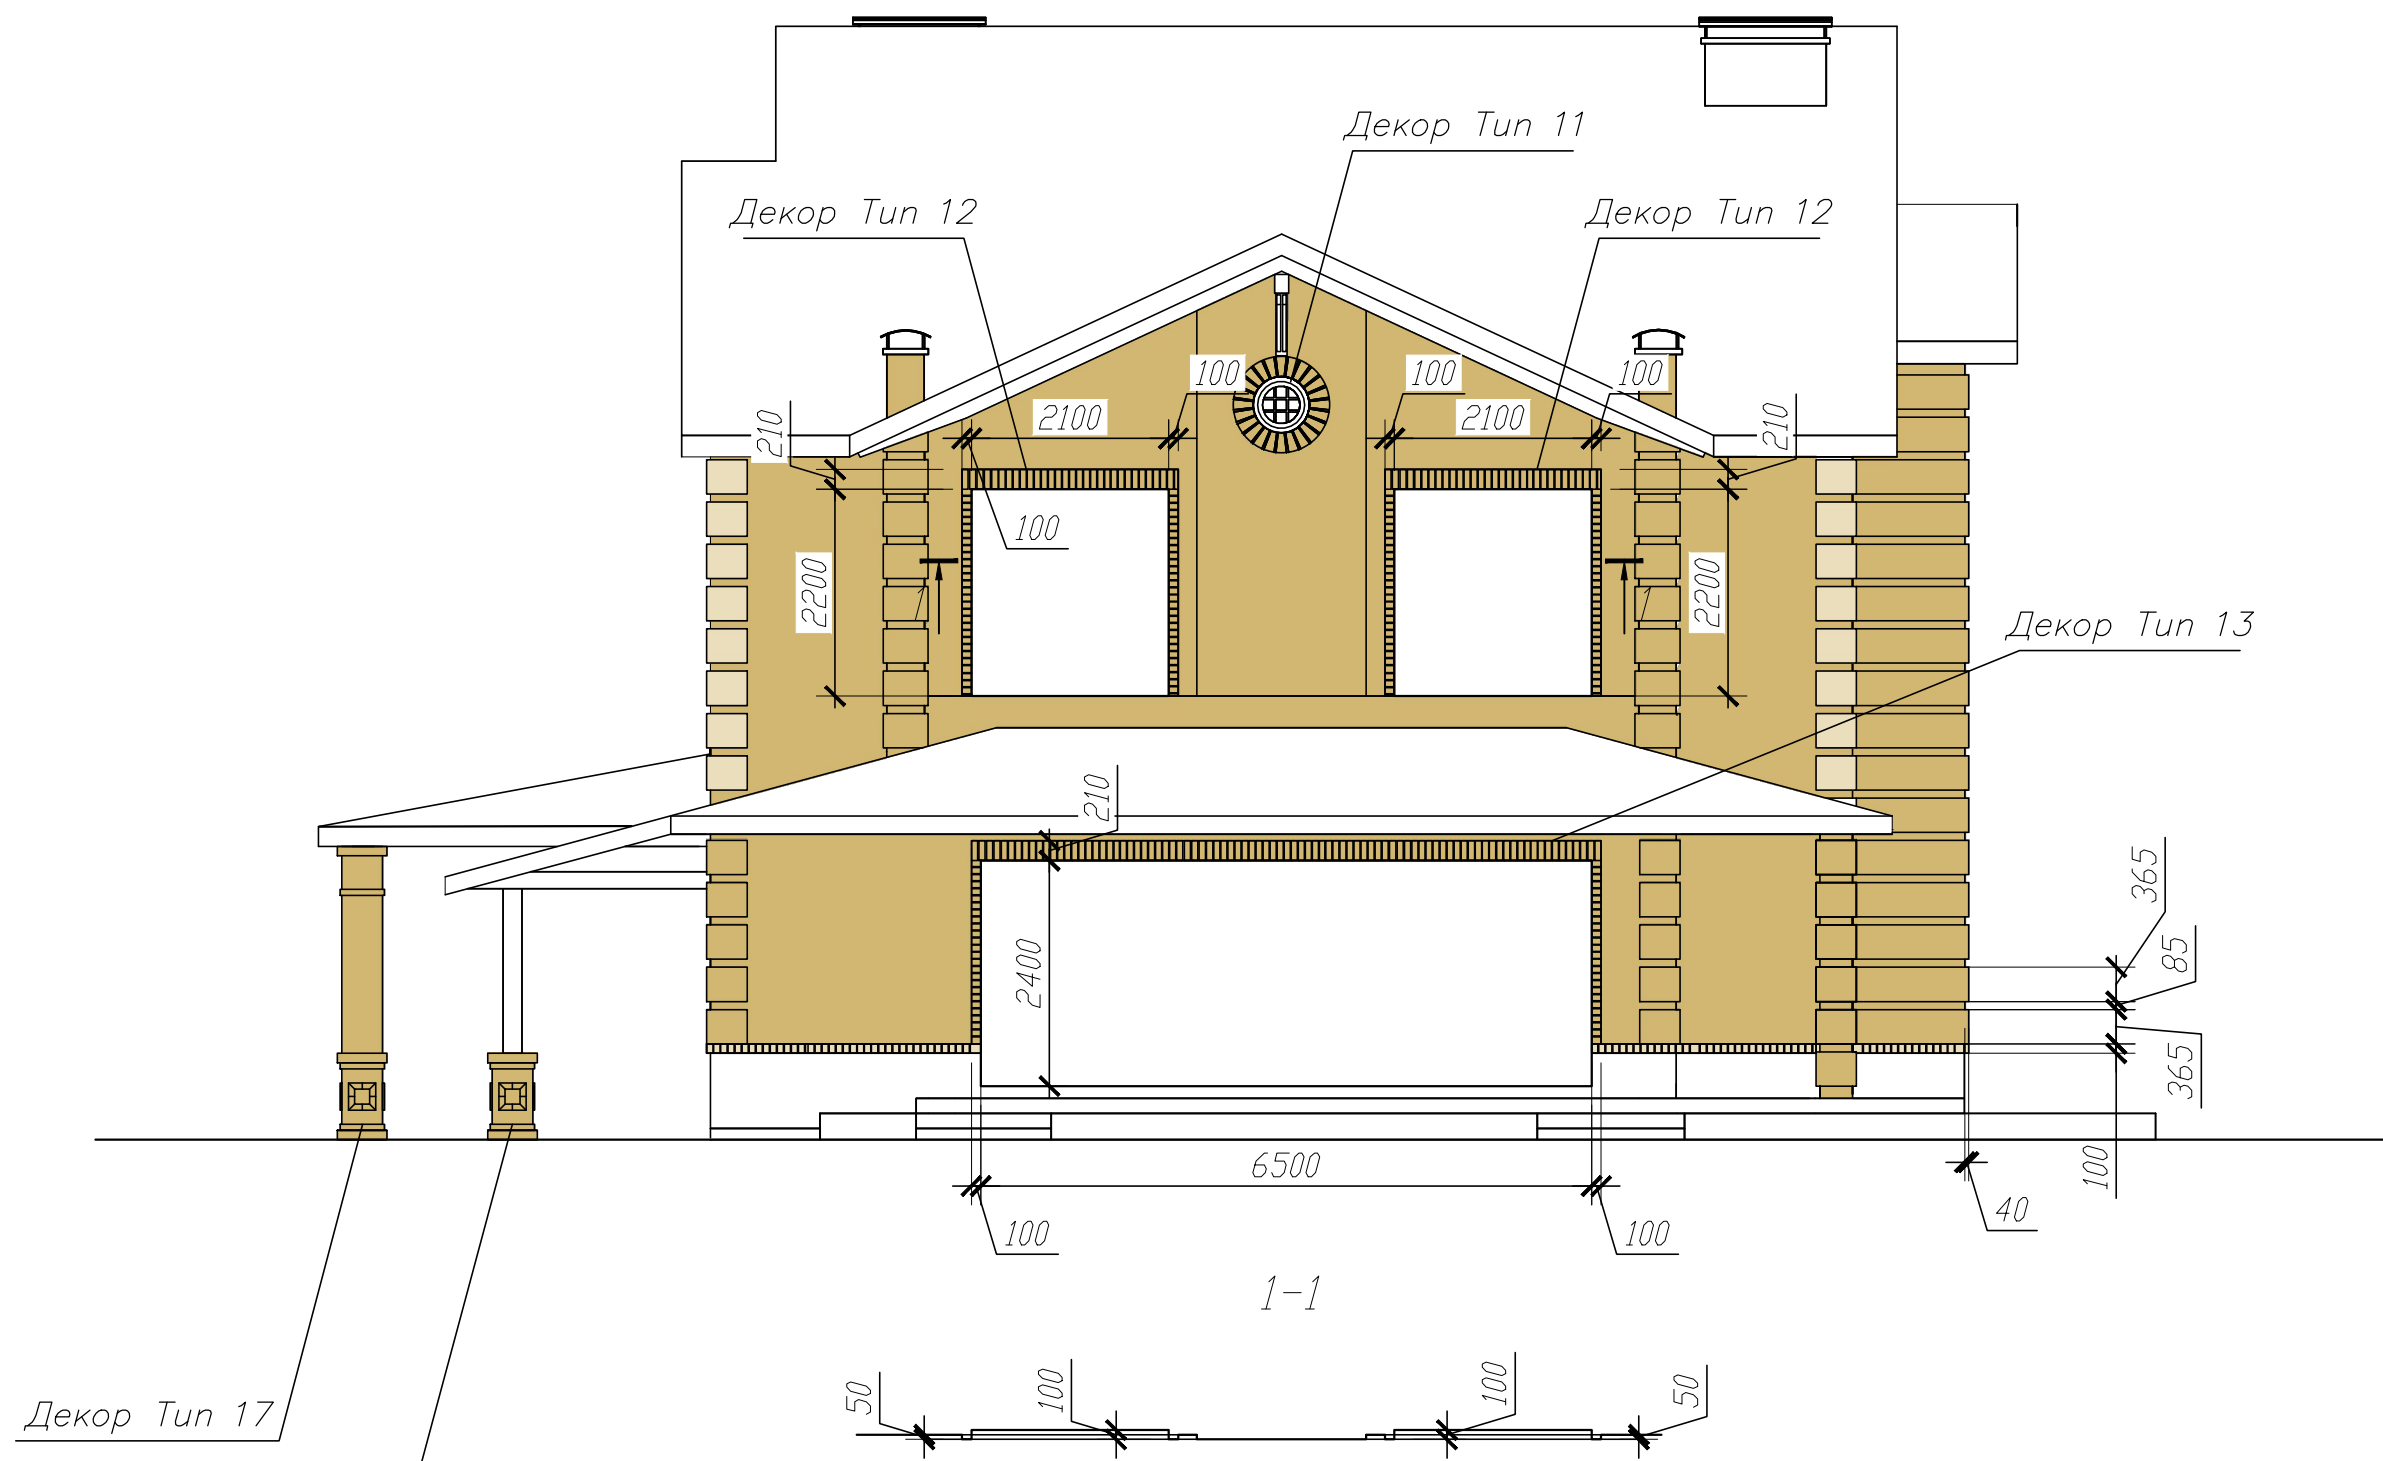

Условные обозначения

- Бежевый кирпич Vandersanden Toscane 210x100x65 мм
- Белый кирпич Vandersanden Zena 210x100x65 мм